


A
B
C
D
E
F

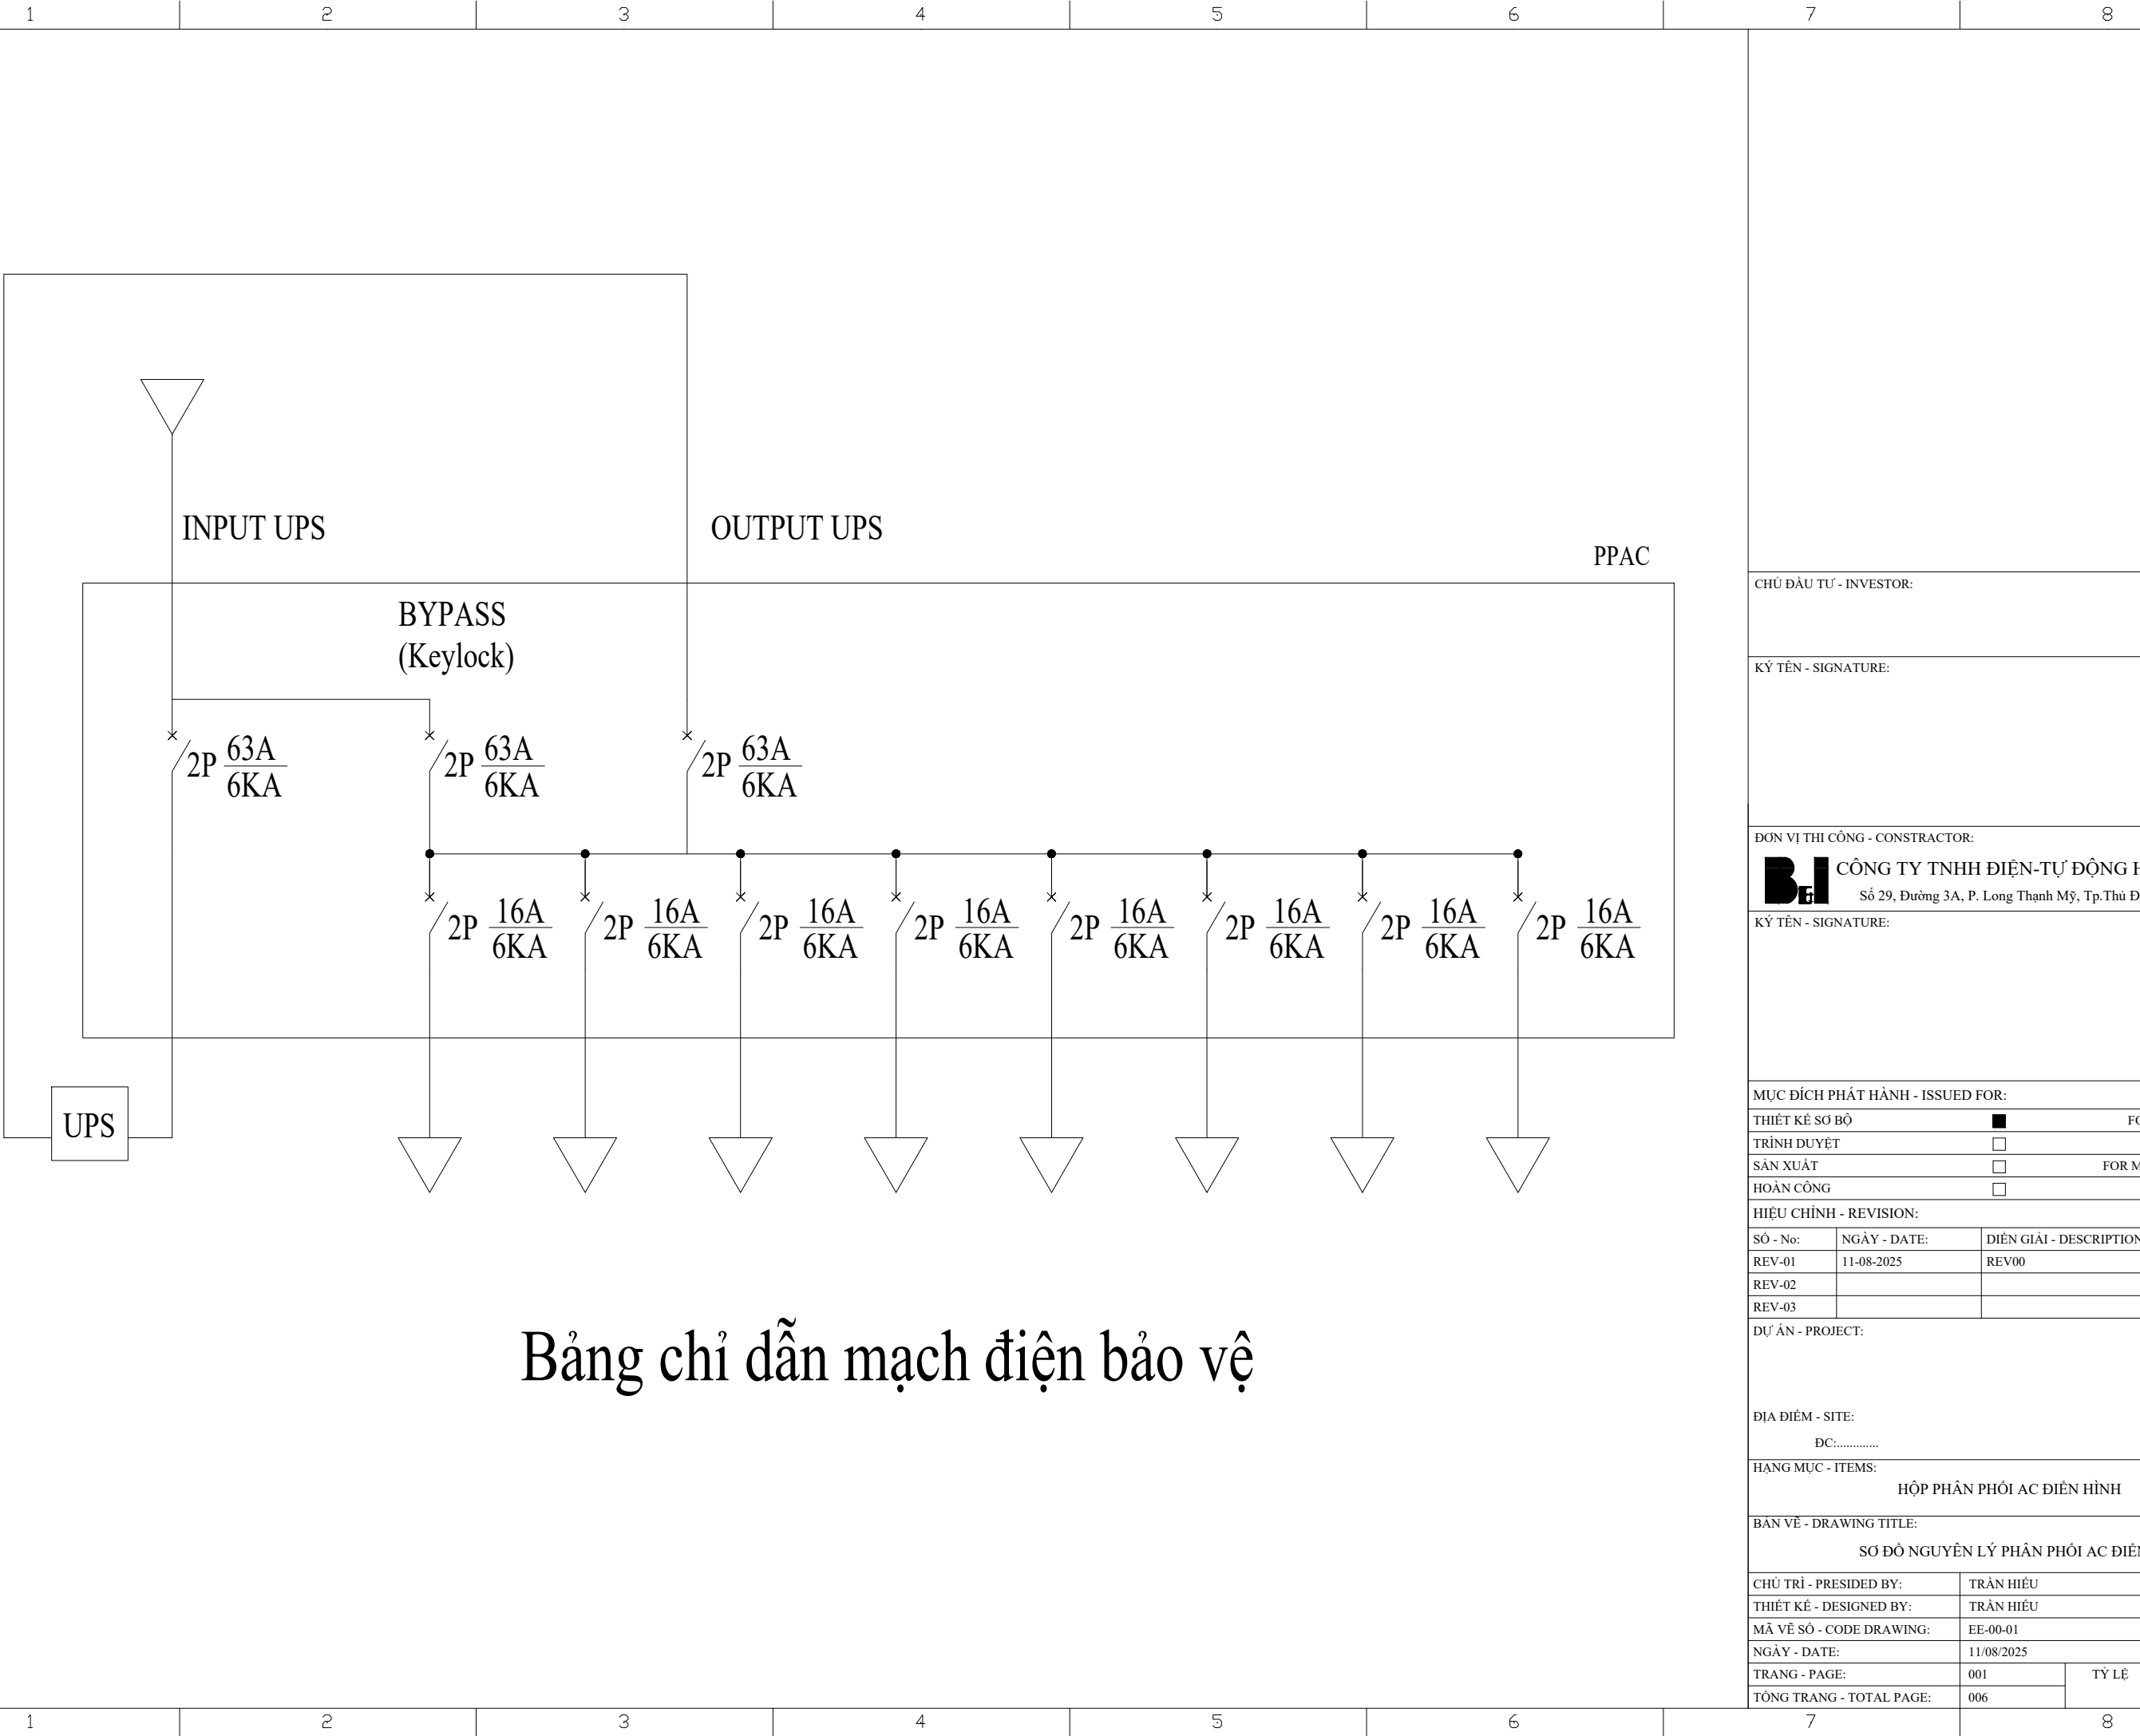

CHỦ ĐẦU TƯ - INVESTOR:


KÝ TÊN - SIGNATURE:

ĐƠN VỊ THI CÔNG - CONSTRUCTOR:
B. I CÔNG TY TNHH ĐIỆN-TỰ ĐỘNG HÓA B VÀ I
Số 29, Đường 3A, P. Long Thạnh Mỹ, Tp.Thủ Đức, Tp. HCM

KÝ TÊN - SIGNATURE:

MỤC ĐÍCH PHÁT HÀNH - ISSUED FOR:		
THIẾT KẾ SỐ BỘ	☒	FOR PRELIMINARY
TRÌNH DUYỆT	☐	FOR APPROVAL
SẢN XUẤT	☐	FOR MANUFACTURING
HOÀN CÔNG	☐	AS - BUILT
HIỆU CHỈNH - REVISION:		
SỐ - No:	NGÀY - DATE:	DIỄN GIẢI - DESCRIPTION:
REV-01	11-08-2025	REV00
REV-02		
REV-03		
DỰ ÁN - PROJECT:		
ĐỊA ĐIỂM - SITE: ĐC:.....		
HANG MỤC - ITEMS: HỘP PHÂN PHỐI AC ĐIỆN HÌNH		
BAN VẼ - DRAWING TITLE: SƠ ĐỒ NGUYÊN LÝ PHÂN PHỐI AC ĐIỆN HÌNH		
CHỦ TRÌ - PRESIDED BY:	TRẦN HIẾU	
THIẾT KẾ - DESIGNED BY:	TRẦN HIẾU	
MÃ VẼ SỐ - CODE DRAWING:	EE-00-01	
NGÀY - DATE:	11/08/2025	
TRANG - PAGE:	001	TỶ LỆ ☒ 1/1
TỔNG TRANG - TOTAL PAGE:	006	☐ No Scale

A
B
C
D
E
F

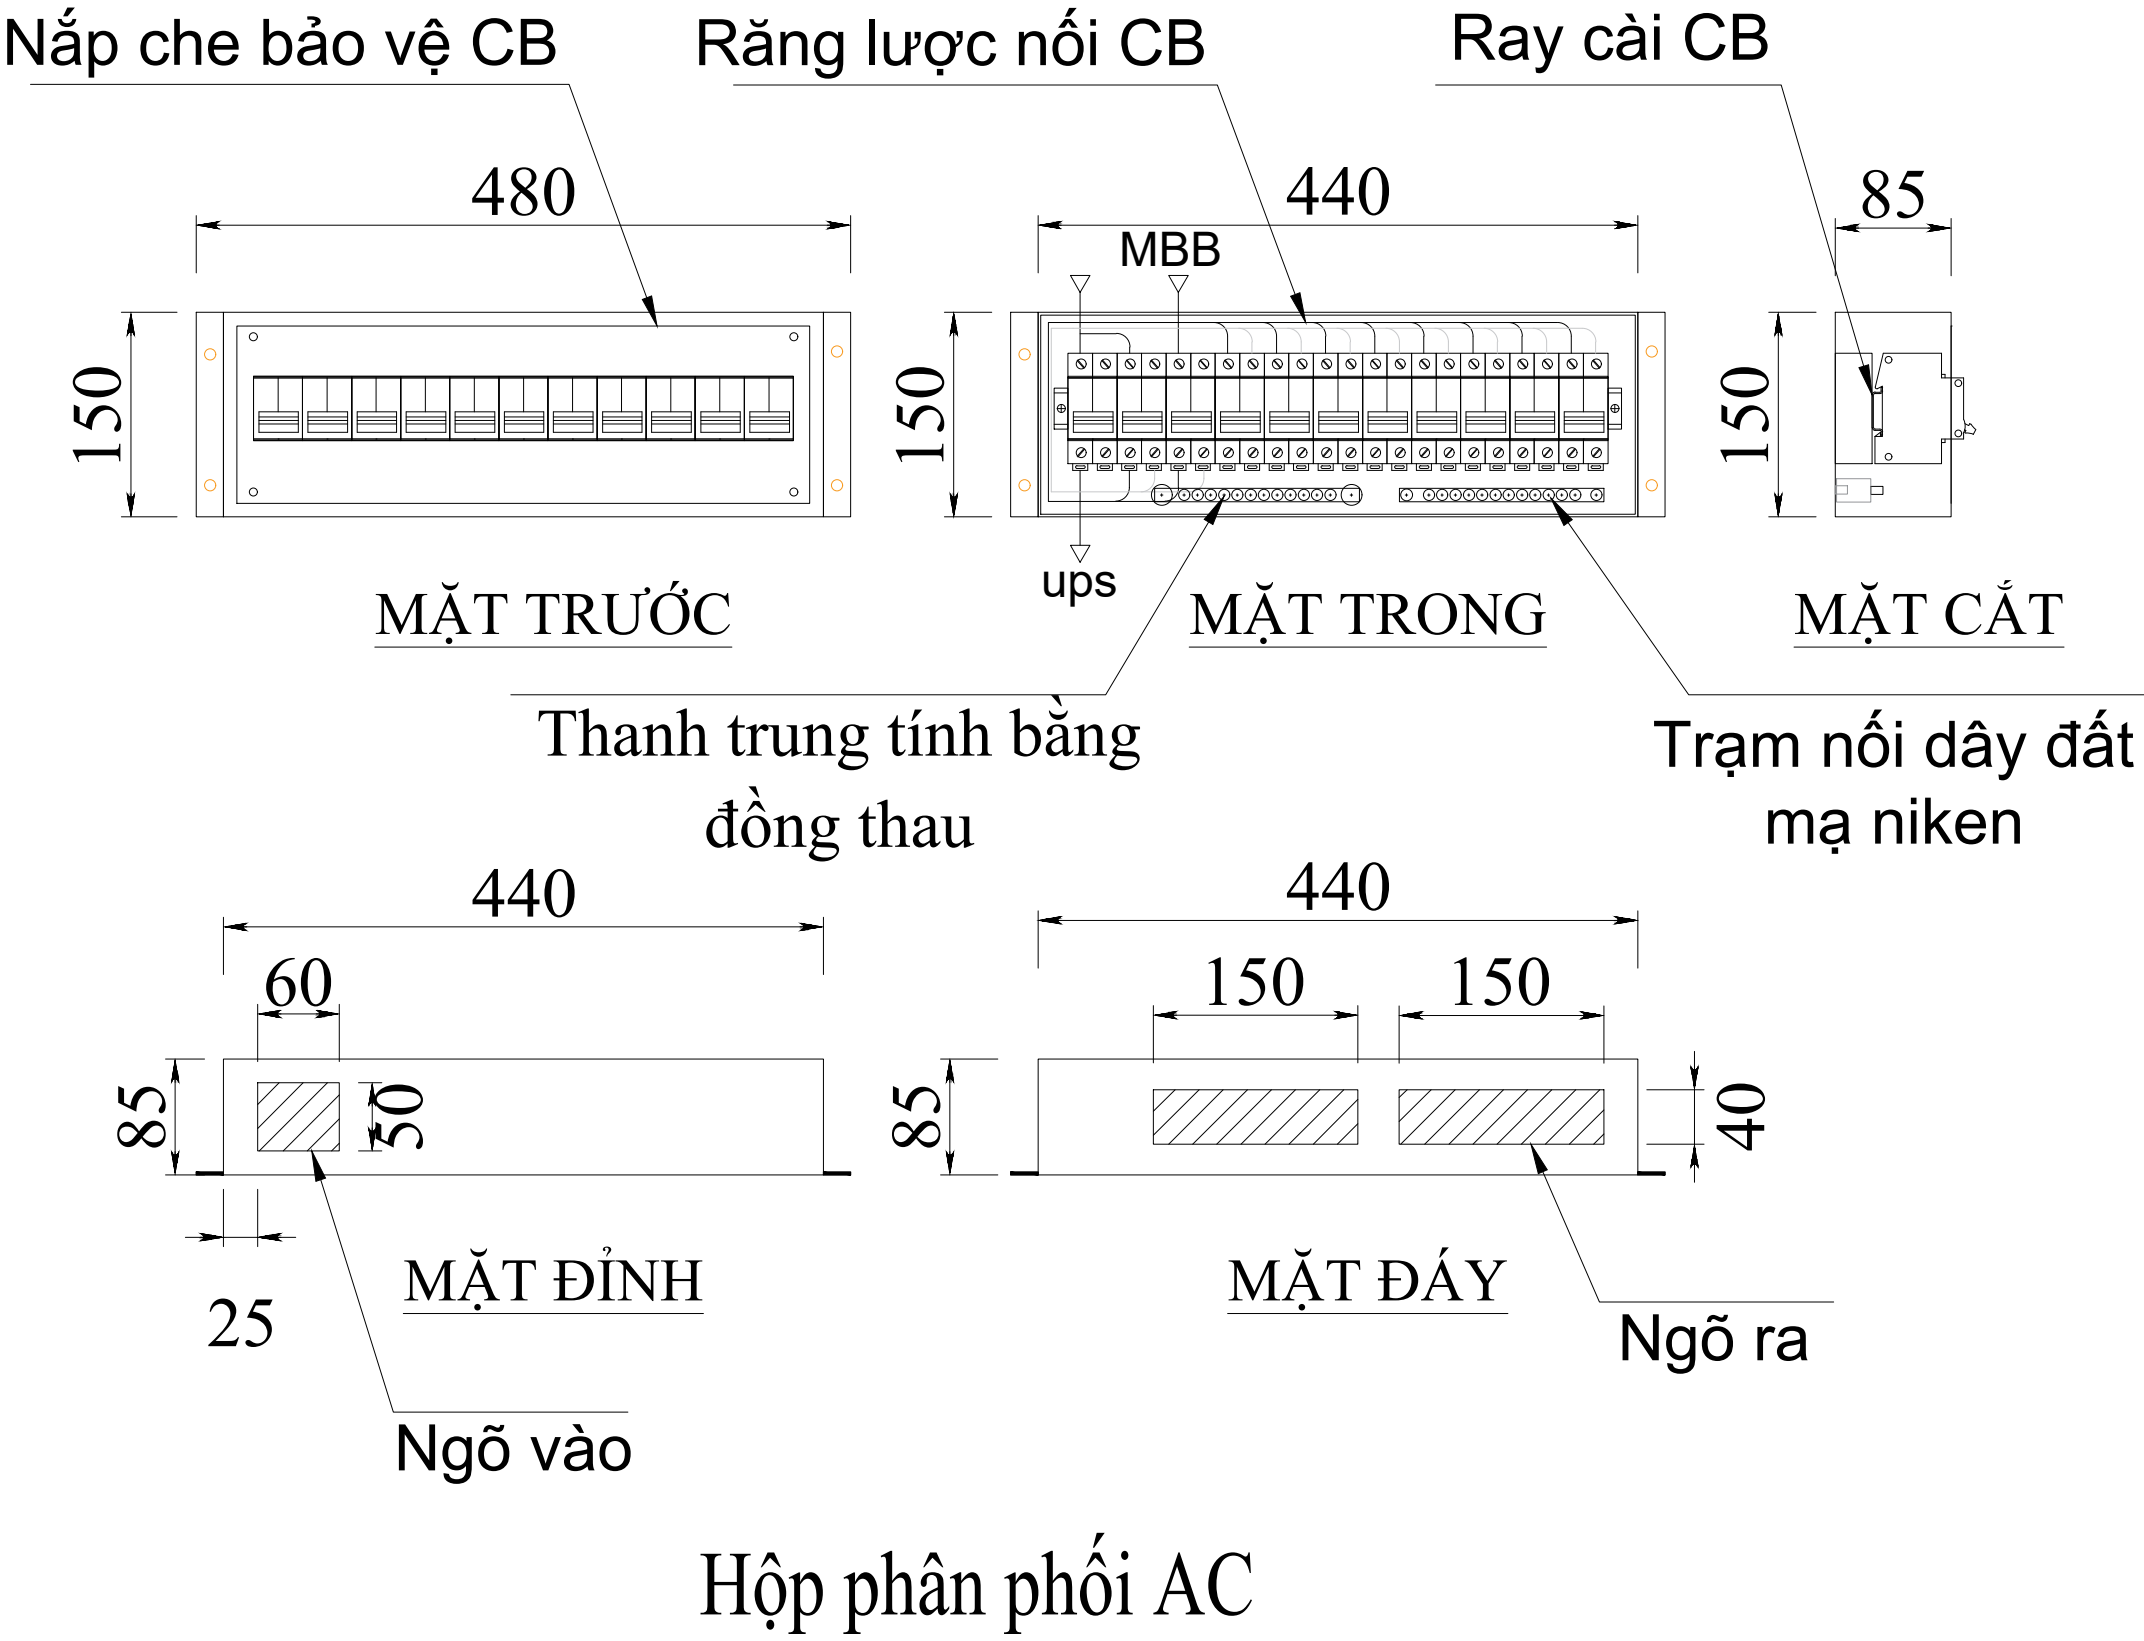

Mặt che Cb, có lỗ khoét để
bật tắt Cb

CHỦ ĐẦU TƯ - INVESTOR:

KÝ TÊN - SIGNATURE:

ĐƠN VỊ THI CÔNG - CONSTRUCTOR:
B. I CÔNG TY TNHH ĐIỆN-TỰ ĐỘNG HÓA B VÀ I
Số 29, Đường 3A, P. Long Thạnh Mỹ, Tp. Thủ Đức, Tp. HCM

KÝ TÊN - SIGNATURE:

MỤC ĐÍCH PHÁT HÀNH - ISSUED FOR:

THIẾT KẾ SƠ BỘ	☒	FOR PRELIMINARY
TRÌNH DUYỆT	☐	FOR APPROVAL
SẢN XUẤT	☐	FOR MANUFACTURING
HOÀN CÔNG	☐	AS - BUILT

HIỆU CHỈNH - REVISION:

SỐ - No:	NGÀY - DATE:	DIỄN GIẢI - DESCRIPTION:
REV-01	11-08-2025	REV00
REV-02		
REV-03		

DỰ ÁN - PROJECT:

ĐỊA ĐIỂM - SITE:
ĐC:.....

HANG MỤC - ITEMS:
HỘP PHÂN PHỐI AC ĐIỆN HÌNH

BẢN VẼ - DRAWING TITLE:
BẢN VẼ TỦ ĐIỆN

CHỦ TRÌ - PRESIDED BY:	TRẦN HIẾU	
THIẾT KẾ - DESIGNED BY:	TRẦN HIẾU	
MÃ VẼ SỐ - CODE DRAWING:	EE-00-02	
NGÀY - DATE:	11/08/2025	
TRANG - PAGE:	002	TỶ LỆ ☒ 1/1
TỔNG TRANG - TOTAL PAGE:	006	☐ No Scale

A
B
C
D
E
F

	1	2	3	4	5	6	7	8
A								
B								
C								
D								
E								
F								

STT	NỘI DUNG	THÔNG SỐ KỸ THUẬT TỦ ĐIỆN		GHI CHÚ
A	CẤU TẠO	TỦ KHUNG / TỦ THƯỜNG	TỦ THƯỜNG	ĐIỆN ÁP HOẠT ĐỘNG: 230/400V-50Hz DÒNG ĐIỆN ĐỊNH MỨC MAX (In) ≥ 63A
01	CHIỀU CAO x RỘNG x SÂU	HxWxD (mm)	150x440x85	...
02	ĐỘ DÀY TÔN	KHUNG / CỬA / TẮM ĐẾ / VÁCH NGĂN / MÁI CHE (mm)	1.5 / 1.5 / 1.5 / 1.5 / 1.5	...
03	HÔNG TỦ	TẮM PHẪNG / DẠNG GÀI	TẮM PHẪNG	...
04	LUNG TỦ	TẮM PHẪNG / DẠNG GÀI	TẮM PHẪNG	...
05	VẬT LIỆU & HOÀN THIỆN	STE / G.I / SS 304, 316	STE	...
06	MÀU SƠN	KHUNG & CỬA / TẮM ĐẾ / CHÂN TỦ	RAL 7035	...
07	VỊ TRÍ LẮP ĐẶT	TRONG NHÀ / NGOÀI TRỜI	TRONG NHÀ	...
08	KIỂU LẮP ĐẶT	ĐÚNG SÀN / NỔI VÁCH / ÂM TƯỜNG	NỔI VÁCH	...
09	DẠNG TỦ	FORM - 1, 2, 3, 4	FORM - 1	...
10	CẤP BẢO VỆ : IP-xy	X = 0....5 - Y = 0....6	IP - 30	...
11	BẢN LỀ : CỬA / MẶT NẠ	BL 1, 2 , 3 , 4 , CH		...
12	NÚM KHÓA : CỬA / MẶT NẠ	KTG , KHC , KCR , KKC , KB1 KB8		...
13	CÁP RA / CÁP VÀO	ĐỈNH TỦ , ĐÁY TỦ	ĐÁY TỦ , ĐỈNH TỦ	...
B	ĐỘNG LỰC & ĐIỀU KHIỂN			
01	THANH CÁI	BỌC CO NHIỆT , MẠ NIKEN , ĐỒNG TRẦN	ĐỒNG TRẦN, MẠ NIKEN	DÒNG ĐIỆN ĐỊNH MỨC MAX (In) ≥ 63A
02	RĂNG LƯỢC NỔI CÁC CB	RĂNG LƯỢC NỔI CÁC CB	RĂNG LƯỢC NỔI CÁC CB	DÒNG ĐIỆN ĐỊNH MỨC MAX (In) ≥ 63A
03	THANH CÁI CẦU ĐẦU RA	MCB NHÁNH	SCHNEIDER	DÒNG ĐIỆN ĐỊNH MỨC MAX (In) ≥ 63A
04	THIẾT BỊ Đ.LỰC , Đ.KHIỂN	LS / MITSU / SCHNEIDER / ABB / DELAB	SCHNEIDER	DÒNG ĐIỆN ĐỊNH MỨC MAX (In) ≥ 63A
C	TÀI LIỆU			
01	BẢNG KHỐI LƯỢNG	KHÁCH HÀNG	KHÁCH HÀNG	...
02	SƠ ĐỒ NGUYÊN LÝ , MẠCH	ĐỘNG LỰC / ĐIỀU KHIỂN	ĐỘNG LỰC	DÒNG ĐIỆN ĐỊNH MỨC MAX (In) ≥ 63A
03	BẢN VẼ	VÁCH / CỬA / M.NẠ / GỒI / T.BỊ / NHÃN	VÁCH / CỬA / M.NẠ / GỒI / T.BỊ / NHÃN	...
GHI CHÚ KHÁC :		- ĐẾ TỦ LÀ KIM LOẠI SƠN TĨNH ĐIỆN, DÀY ≥ 1.5MM - RAY CÀI CB BẰNG KIM LOẠI CHỐNG RỈ SÉT - CHẤT LIỆU DẪN ĐIỆN: TRẠM NỔI ĐẤT BẰNG ĐỒNG ĐỎ, MẠ NIKEN, DÒNG ĐIỆN ĐỊNH MỨC MAX (In) ≥ 63A - THANH TRUNG TÍNH GẮN PHÍA TRONG HỘP PHÂN PHỐI: BẰNG ĐỒNG THAU, DÒNG ĐIỆN ĐỊNH MỨC MAX (In) ≥ 63A - ĐIỆN ÁP HOẠT ĐỘNG: 230/400V – 50Hz		

CHỦ ĐẦU TƯ - INVESTOR:		
KÝ TÊN - SIGNATURE:		
ĐƠN VỊ THI CÔNG - CONSTRUCTOR:		
CÔNG TY TNHH ĐIỆN-TỰ ĐỘNG HÓA B VÀ I Số 29, Đường 3A, P. Long Thanh Mỹ, Tp.Thủ Đức, Tp. HCM		
KÝ TÊN - SIGNATURE:		
MỤC ĐÍCH PHÁT HÀNH - ISSUED FOR:		
THIẾT KẾ SƠ BỘ	☒	FOR PRELIMINARY
TRÌNH DUYỆT	☐	FOR APPROVAL
SẢN XUẤT	☐	FOR MANUFACTURING
HOÀN CÔNG	☐	AS - BUILT
HIỆU CHỈNH - REVISION:		
SỐ - No:	NGÀY - DATE:	DIỄN GIẢI - DESCRIPTION:
REV-01	11-08-2025	REV00
REV-02		
REV-03		
DỰ ÁN - PROJECT:		
ĐỊA ĐIỂM - SITE:		
ĐC:.....		
HẠNG MỤC - ITEMS:		
HỘP PHÂN PHỐI AC ĐIỆN HÌNH		
BẢN VẼ - DRAWING TITLE:		
THÔNG SỐ KỸ THUẬT		
CHỦ TRÌ - PRESIDED BY:	TRẦN HIẾU	
THIẾT KẾ - DESIGNED BY:	TRẦN HIẾU	
MÃ VẼ SỐ - CODE DRAWING:	EE-00-03	
NGÀY - DATE:	11/08/2025	
TRANG - PAGE:	003	TỶ LỆ ☒ 1/1
TỔNG TRANG - TOTAL PAGE:	006	☐ No Scale